

**Lageplan zum Aufstellungsbeschluss
„Vorhabenbezogener Bebauungsplan
Gesundheitszentrum Vellberg.“**

Erstellt: Vellberg, 17.01.2017


Hans Ebert

Hans Ebert, Hauptamt

Anerkannt: Vellberg, 27.01.2017

Ute Zoll

Ute Zoll, Bürgermeisterin

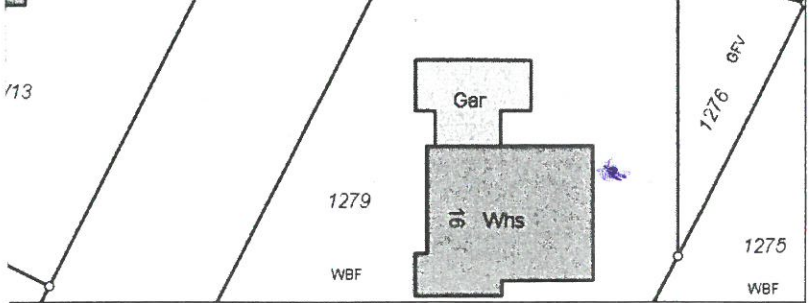

Stadt Vellberg

Maßstab: 1:500

Bearbeiter:

Datum: 22.12.2015

Auszug aus der
Liegenschaftskarte

Nur für den internen Gebrauch