


# VELLBERG

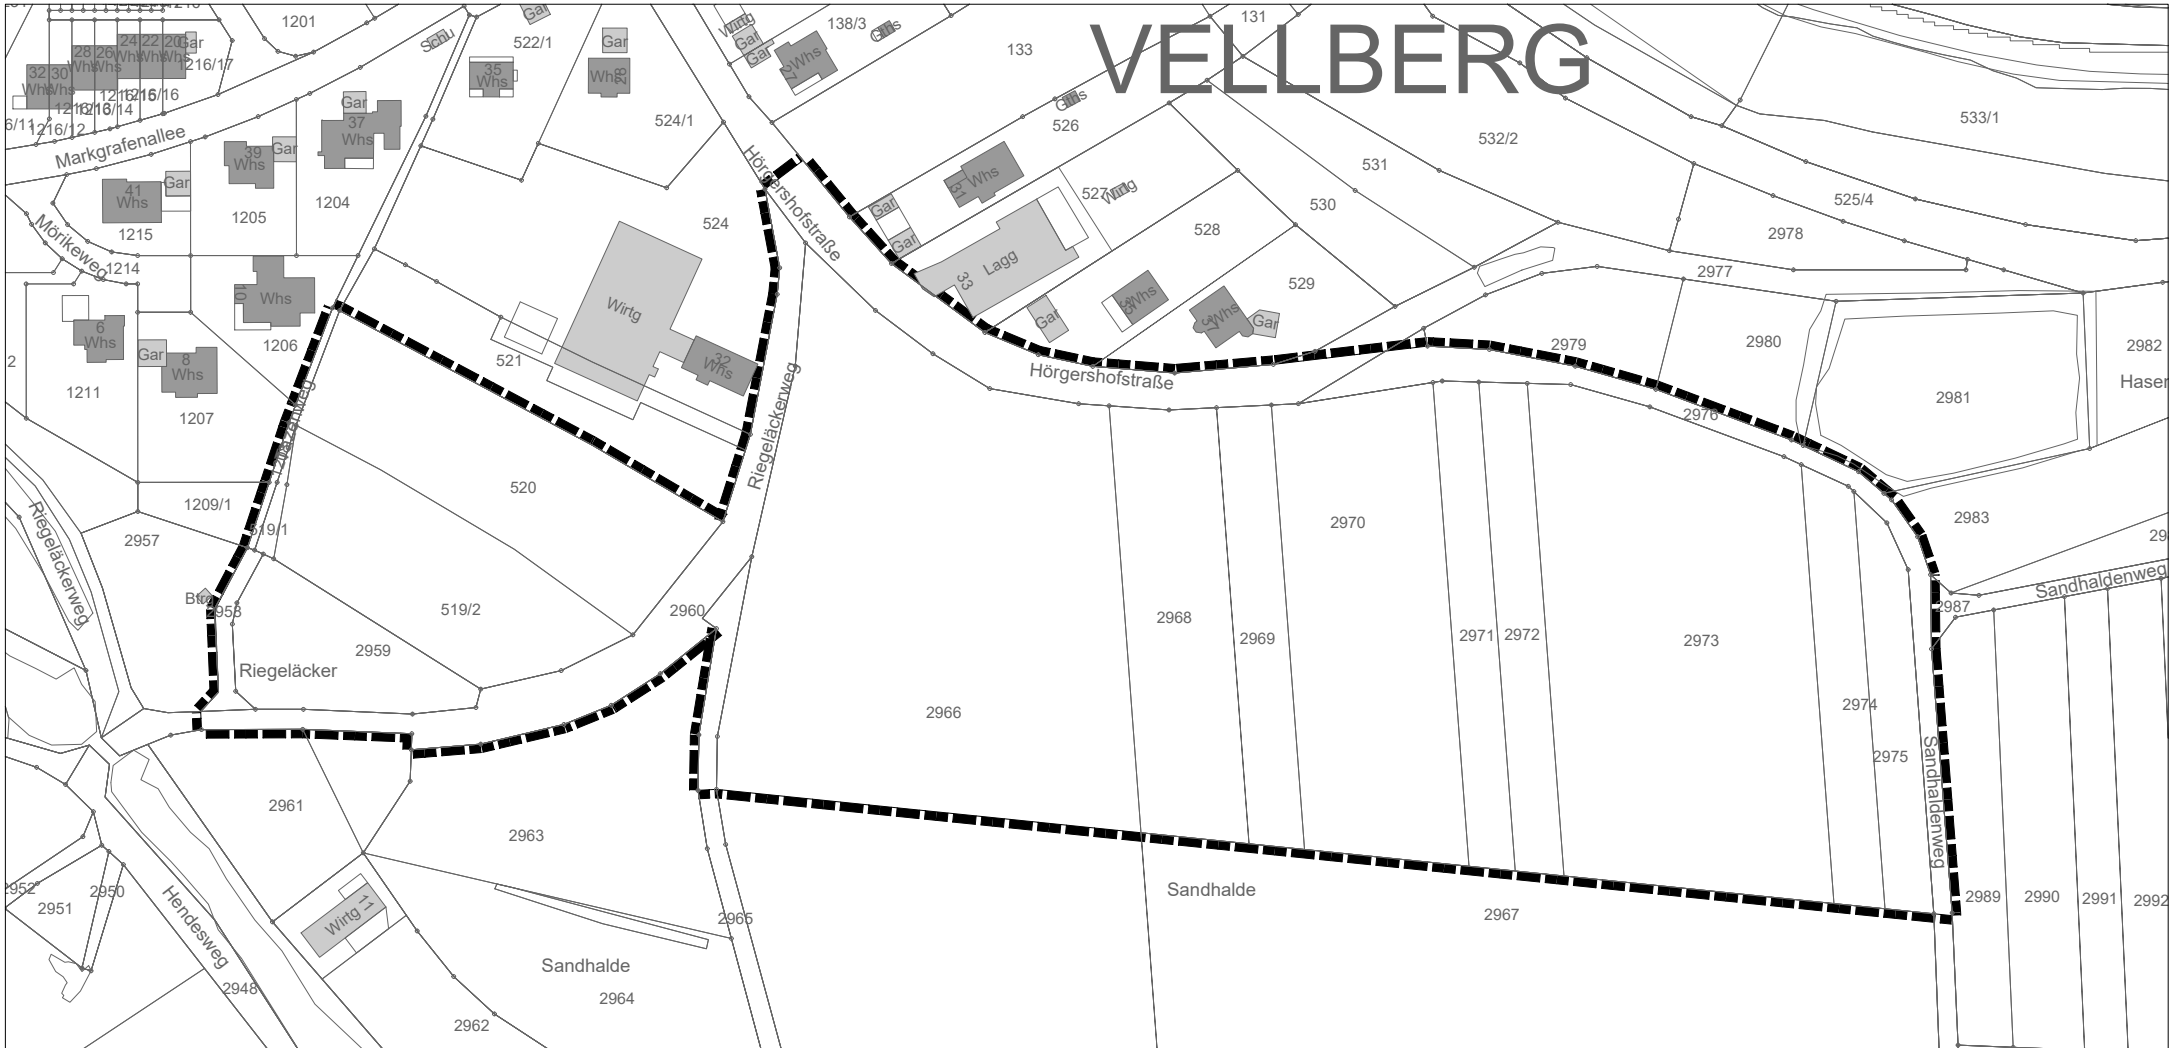


## Liste der betroffenen Grundstücke:

Grundstück	519/1, 519/2, 520 2958, 2959, 2968, 2969, 2970 2971, 2972, 2973, 2974, 2975
Teil von Grundstück	1208, 2960, 2965 2966, 2976, 2977

## Abgrenzungsplan "Sandhalde" Stadt Vellberg

Stand: 29.09.2022

KNORR & THIELE ARCHITEKTEN  
Partnerschaftsgesellschaft mbB  
Dipl.-Ing. FH Martin Knorr & Karin Thiele  
Austraße 18 74613 Öhringen  
Tel 07941/ 646 00 - 0 Fax 07941/ 64600 - 99

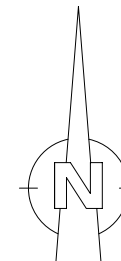

Maßstab: M 1:2000 Datum: 19.01.2022 Geändert: Blattgröße: A4 Projekt: BP Sandhalde