

Fertigung


Landkreis Schwäbisch Hall
Landratsamt
Amt für Straßenbau und Nahverkehr

Nr.	Art der Änderung	Datum	Name

Projekt - Nummer		Strassenplan Nr.	
Jahr	Laufzahl	VKE	Veritas
00	0000	00	00
Anfangsstation		nach Maßstab	
00000000	00000000	00000000	00000000
00000000	00000000	00000000	00000000
Strasse	K 2668	Unterlage	
Nächster Ort	Großaltdorf	Plan	
Ausbau der K 2668 zwischen Großaltdorf und Ilshofen		Maßstab	1:2500
<small>Gegruft mit dem 20.03.2014 Landratsamt Schwäbisch Hall Amt für Straßenbau und Nahverkehr</small>			
<small>Kommune</small>			
<small>Gezeichnet mit dem 08.10.2014 Landratsamt Schwäbisch Hall Amt für Straßenbau und Nahverkehr</small>			

ggü. Nr. 08.03.16 | K. 2668 II.2

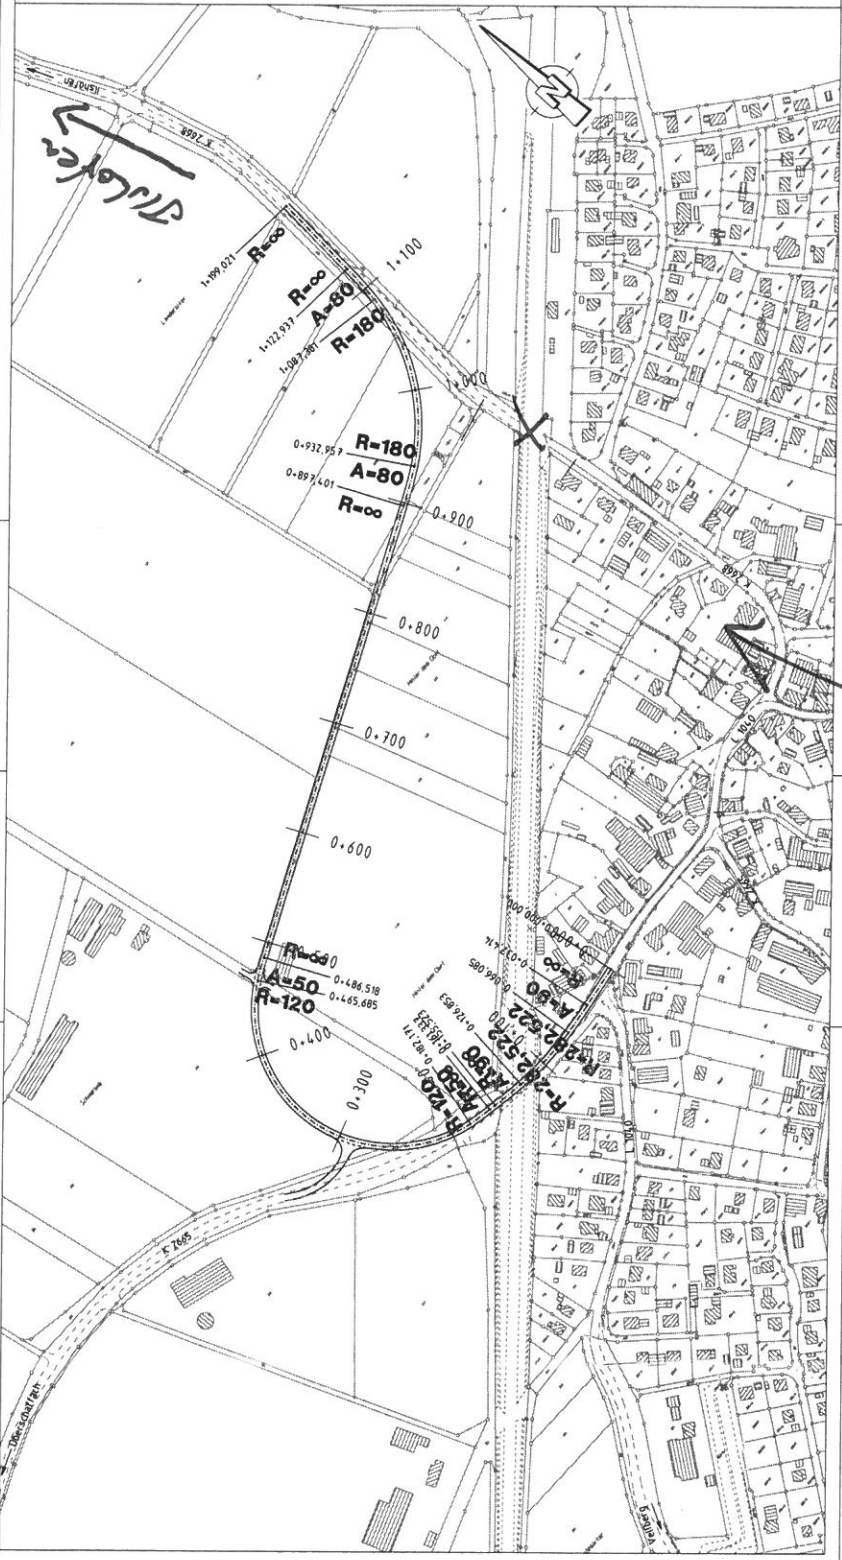

X = Bahnübergang

Großaltdorf