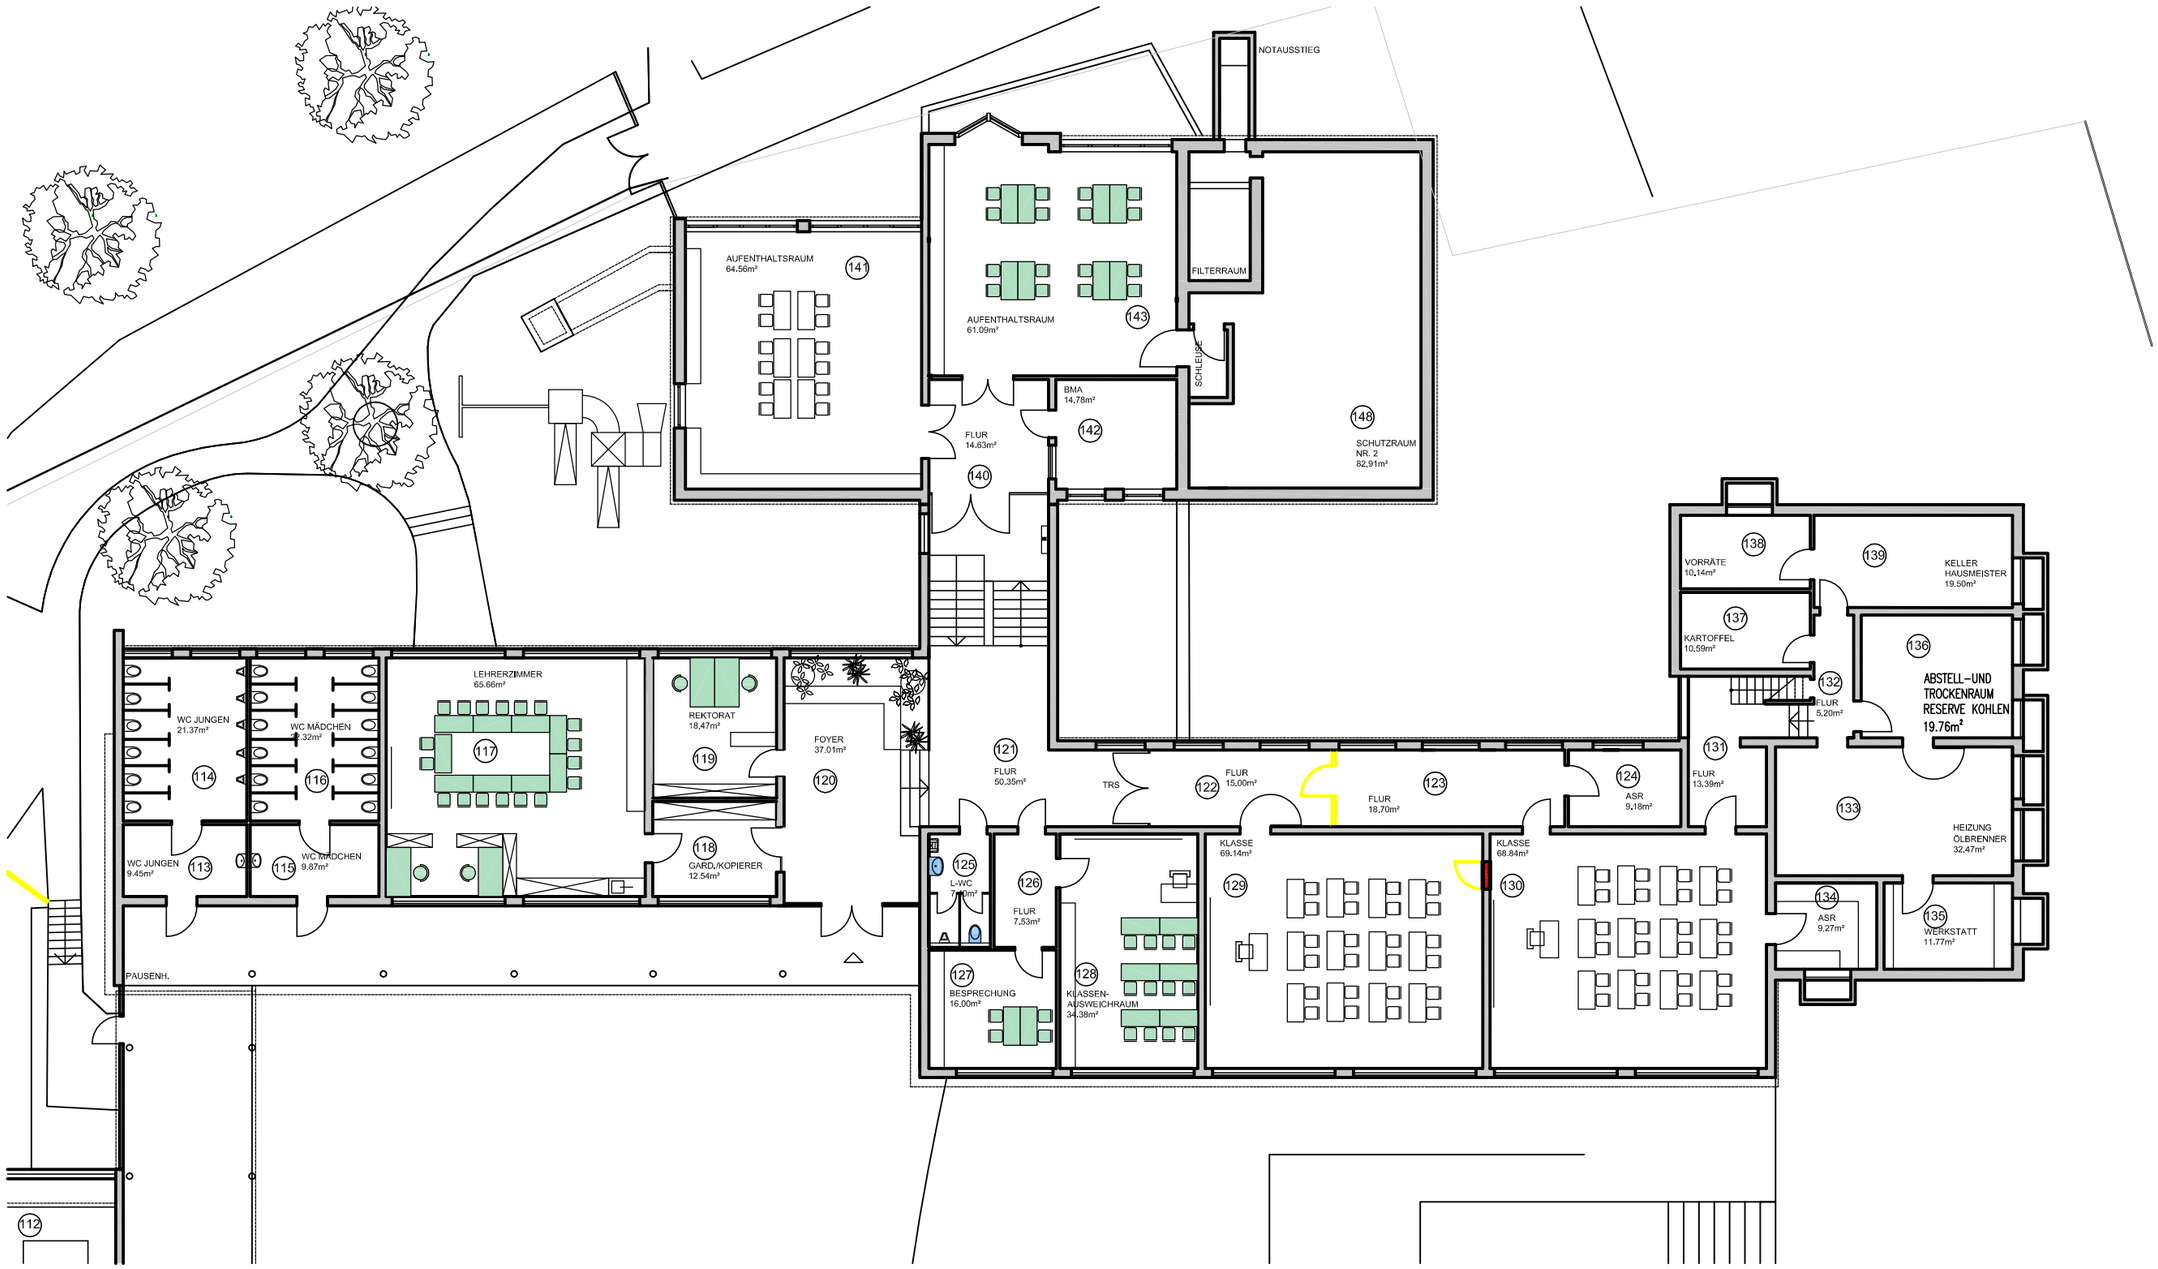

"ALTBAU" GRUNDRISS ERDGESCHOSS M 1:200