



LEGENDE

Bestand

Gewässer

12.10 naturnaher Bachabschnitt

Terrestrisch-morphologische Biototypen

21.12 anthropogen freigelegte Feldbildung (ehem. Steinbruch)

Gehölzarme terrestrische und semiterrestrische Biototypen

- 33.41 Fettwiese mittlerer Standorte
- 33.43 Magerwiese mittlerer Standorte
- 33.52 Fettweide mittlerer Standorte
- 33.62 Grünlandansaat/Rotationsgrünland

Saumvegetation, Dominanzbestände, Hochstaudenfluren, Ruderalvegetation

35.64 grasreiche, ausdauernde Ruderalvegetation

Äcker, Sonderkulturen und Feldgärten

37.11 Acker mit fragmentarischer Unkrautvegetation

Gehölzbestände und Gebüsche

- 41.10 Feldgehölz / 41.22 Feldhecke mittlerer Standorte
- 45.30b Baumreihe/Einzelbaum auf mittelwertigen Biototypen
- mit Baumhöhlen
 - A Apfel
 - B Birne
 - FAh Feldahorn
 - SAh Spitzahorn

45.40b Streuobstbestand auf mittelwertigen Biototypen

Wälder

56.10 Eschen-Eichenwald/ 52.33 Gewässerbegleitender Auwaldstreifen

Biotypen der Siedlungs- und Infrastrukturfächen


- 60.10 von Bauwerken bestandene Fläche
- 60.21 völlig versiegelte Straße oder Platz
- 60.23 Schotterweg
- 60.10, 60.60 Mischgebiet/Dorfgebiet
- 60.10, 60.60 Allgemeines Wohngebiet
- 60.60 Garten

Schutzgebiete, Biotope, sonstige geschützte Bereiche

- Naturschutzgebiet
- FFH-Gebiet
- Biotop nach § 30 BNatSchG
- Biotop nach LWaldG
- FFH-Mähwiese

Sonstiges

- Geltungsbereich des Bebauungsplans
- Untersuchungsgebiet

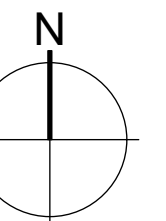

**BP "Sandhalde" Vellberg
Umweltbericht**

Auftraggeber: Stadt Vellberg

Planungsphase: Vorentwurf
Planerstellung: Bestandsplan

Projektnummer: 2042

Datum: 29.09.22 Plan-Nr.: 2042.02.1

Maßstab: 1:1.000 Bearbeiter: SB

Auftragnehmer: Roland Steinbach
Freier Landschaftsarchitekt
Zum Buschfeld 5, 74613 Öhringen
Tel. 07941 / 64778-0 Fax: 64778-14