


Lageplan Bushaltebucht

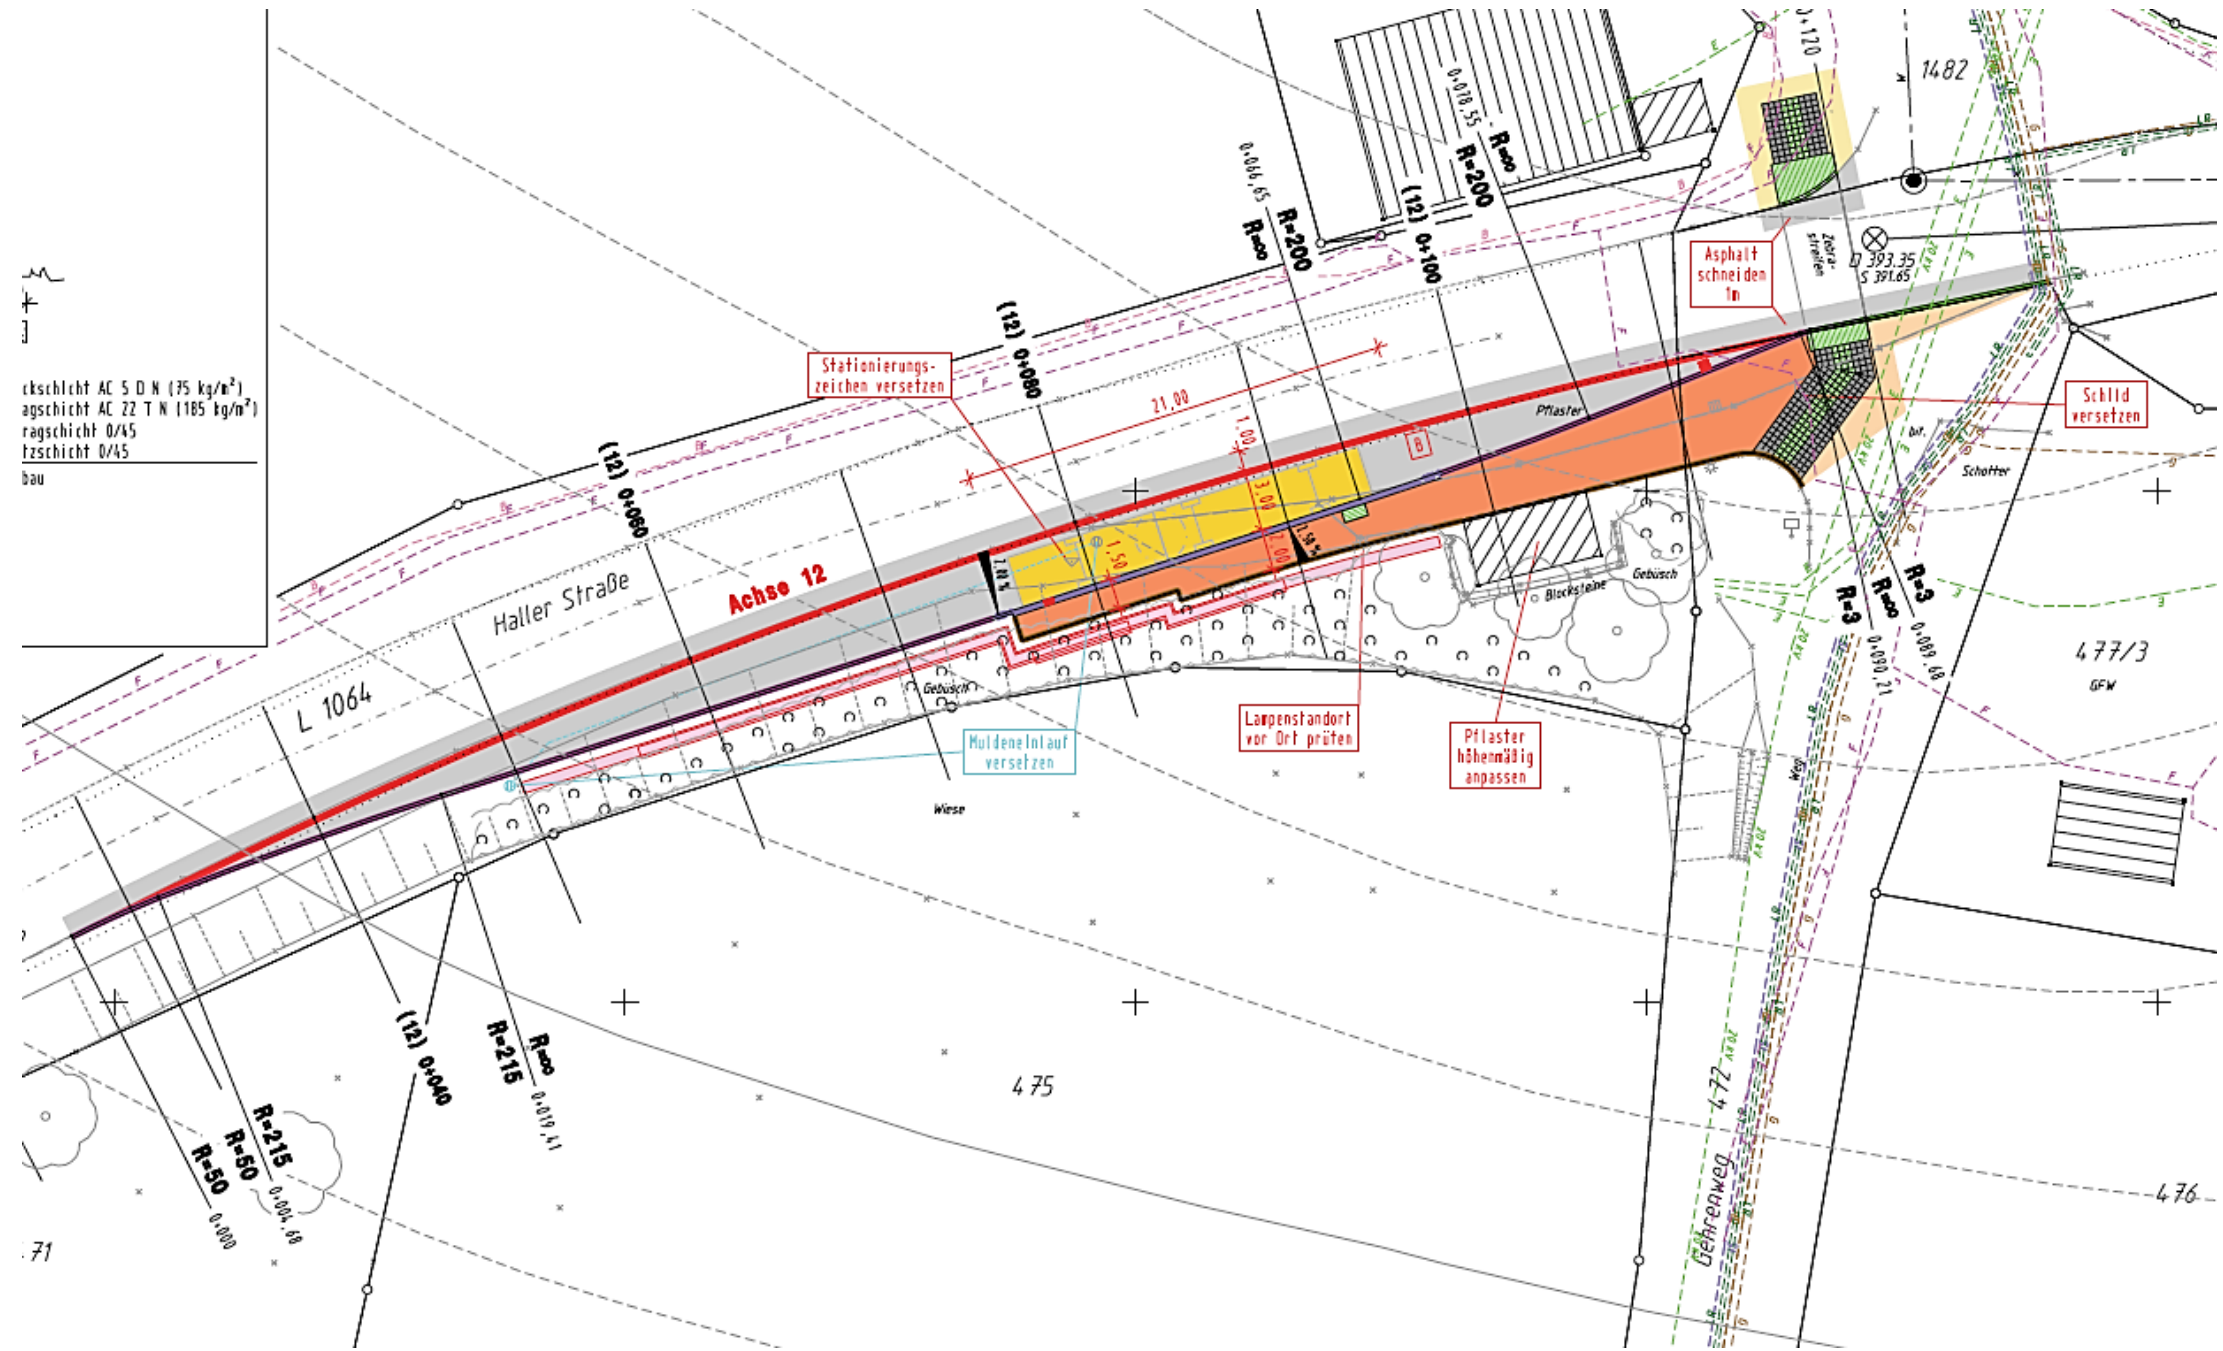

Tragschicht AC 5 D N (75 kg/m²)
 Aggschicht AC 22 T N (1185 kg/m²)
 Tragschicht 0/45
 Tragschicht 0/45
 bau